


Раздел 3

Выписка из Единого государственного реестра недвижимости об основных характеристиках и зарегистрированных правах на объект недвижимости


Описание местоположения земельного участка

Земельный участок		
(вид объекта недвижимости)		
Лист № <u>3</u> Раздела <u>3</u>	Всего листов раздела <u>3</u> :	Всего листов выписки:
07.08.2017		
Кадастровый номер:	31:08:1707001:204	

План (чертеж, схема) земельного участка:

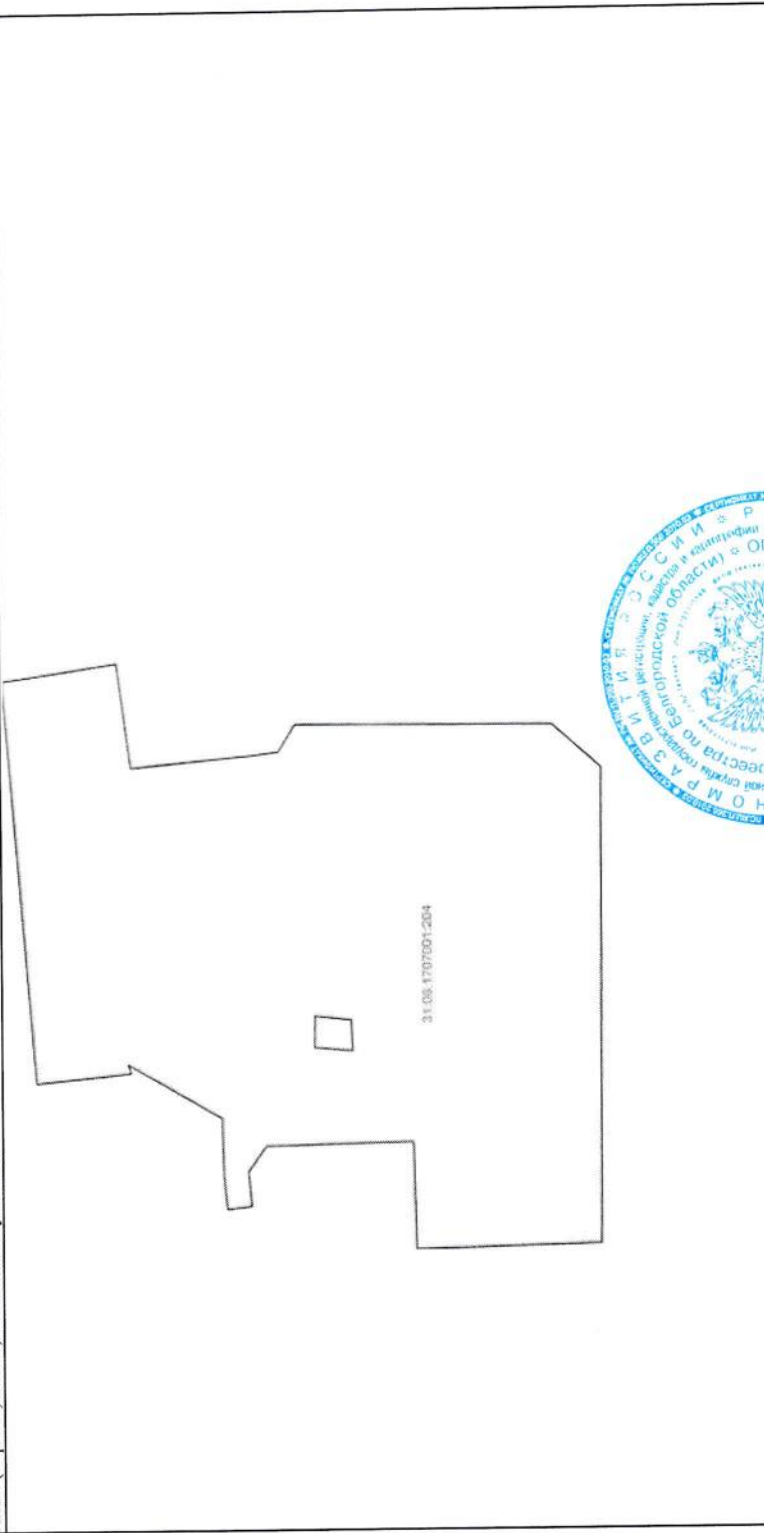

Масштаб 1:	Условные обозначения:
Государственный регистратор	
(подпись, наименование должности)	(инициалы, фамилия)

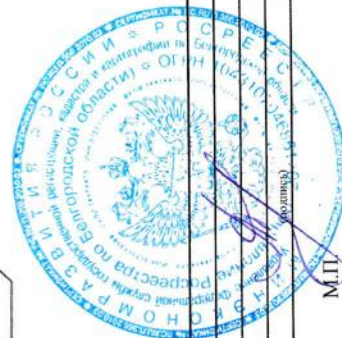

МП